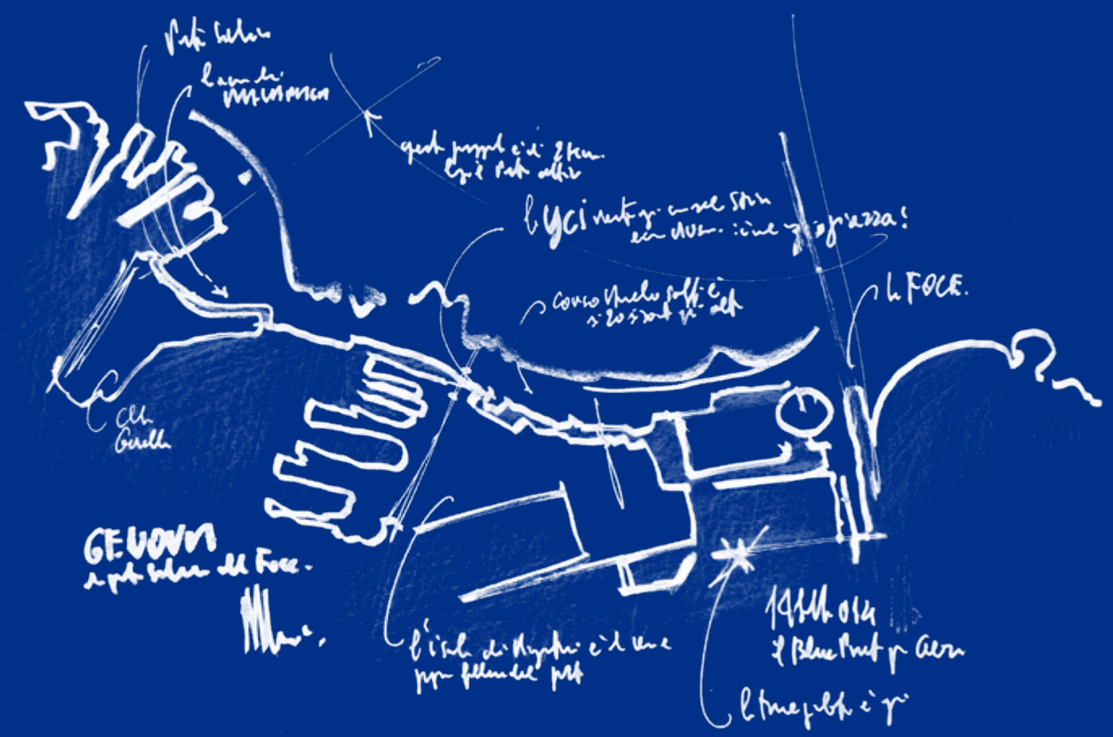
GENOVA

WATERFRONT DI LAVANTE - Aggiornamento -

Renzo Piano Building Workshop

PLANIMETRIA GENERALE - Scala 1:6000

31 Maggio 2018

WATERFRONT DI LAVANTE - Aggiornamento -

AEROFOTO - Scala 1:6000

Renzo Piano Building Workshop

31 Maggio 2018

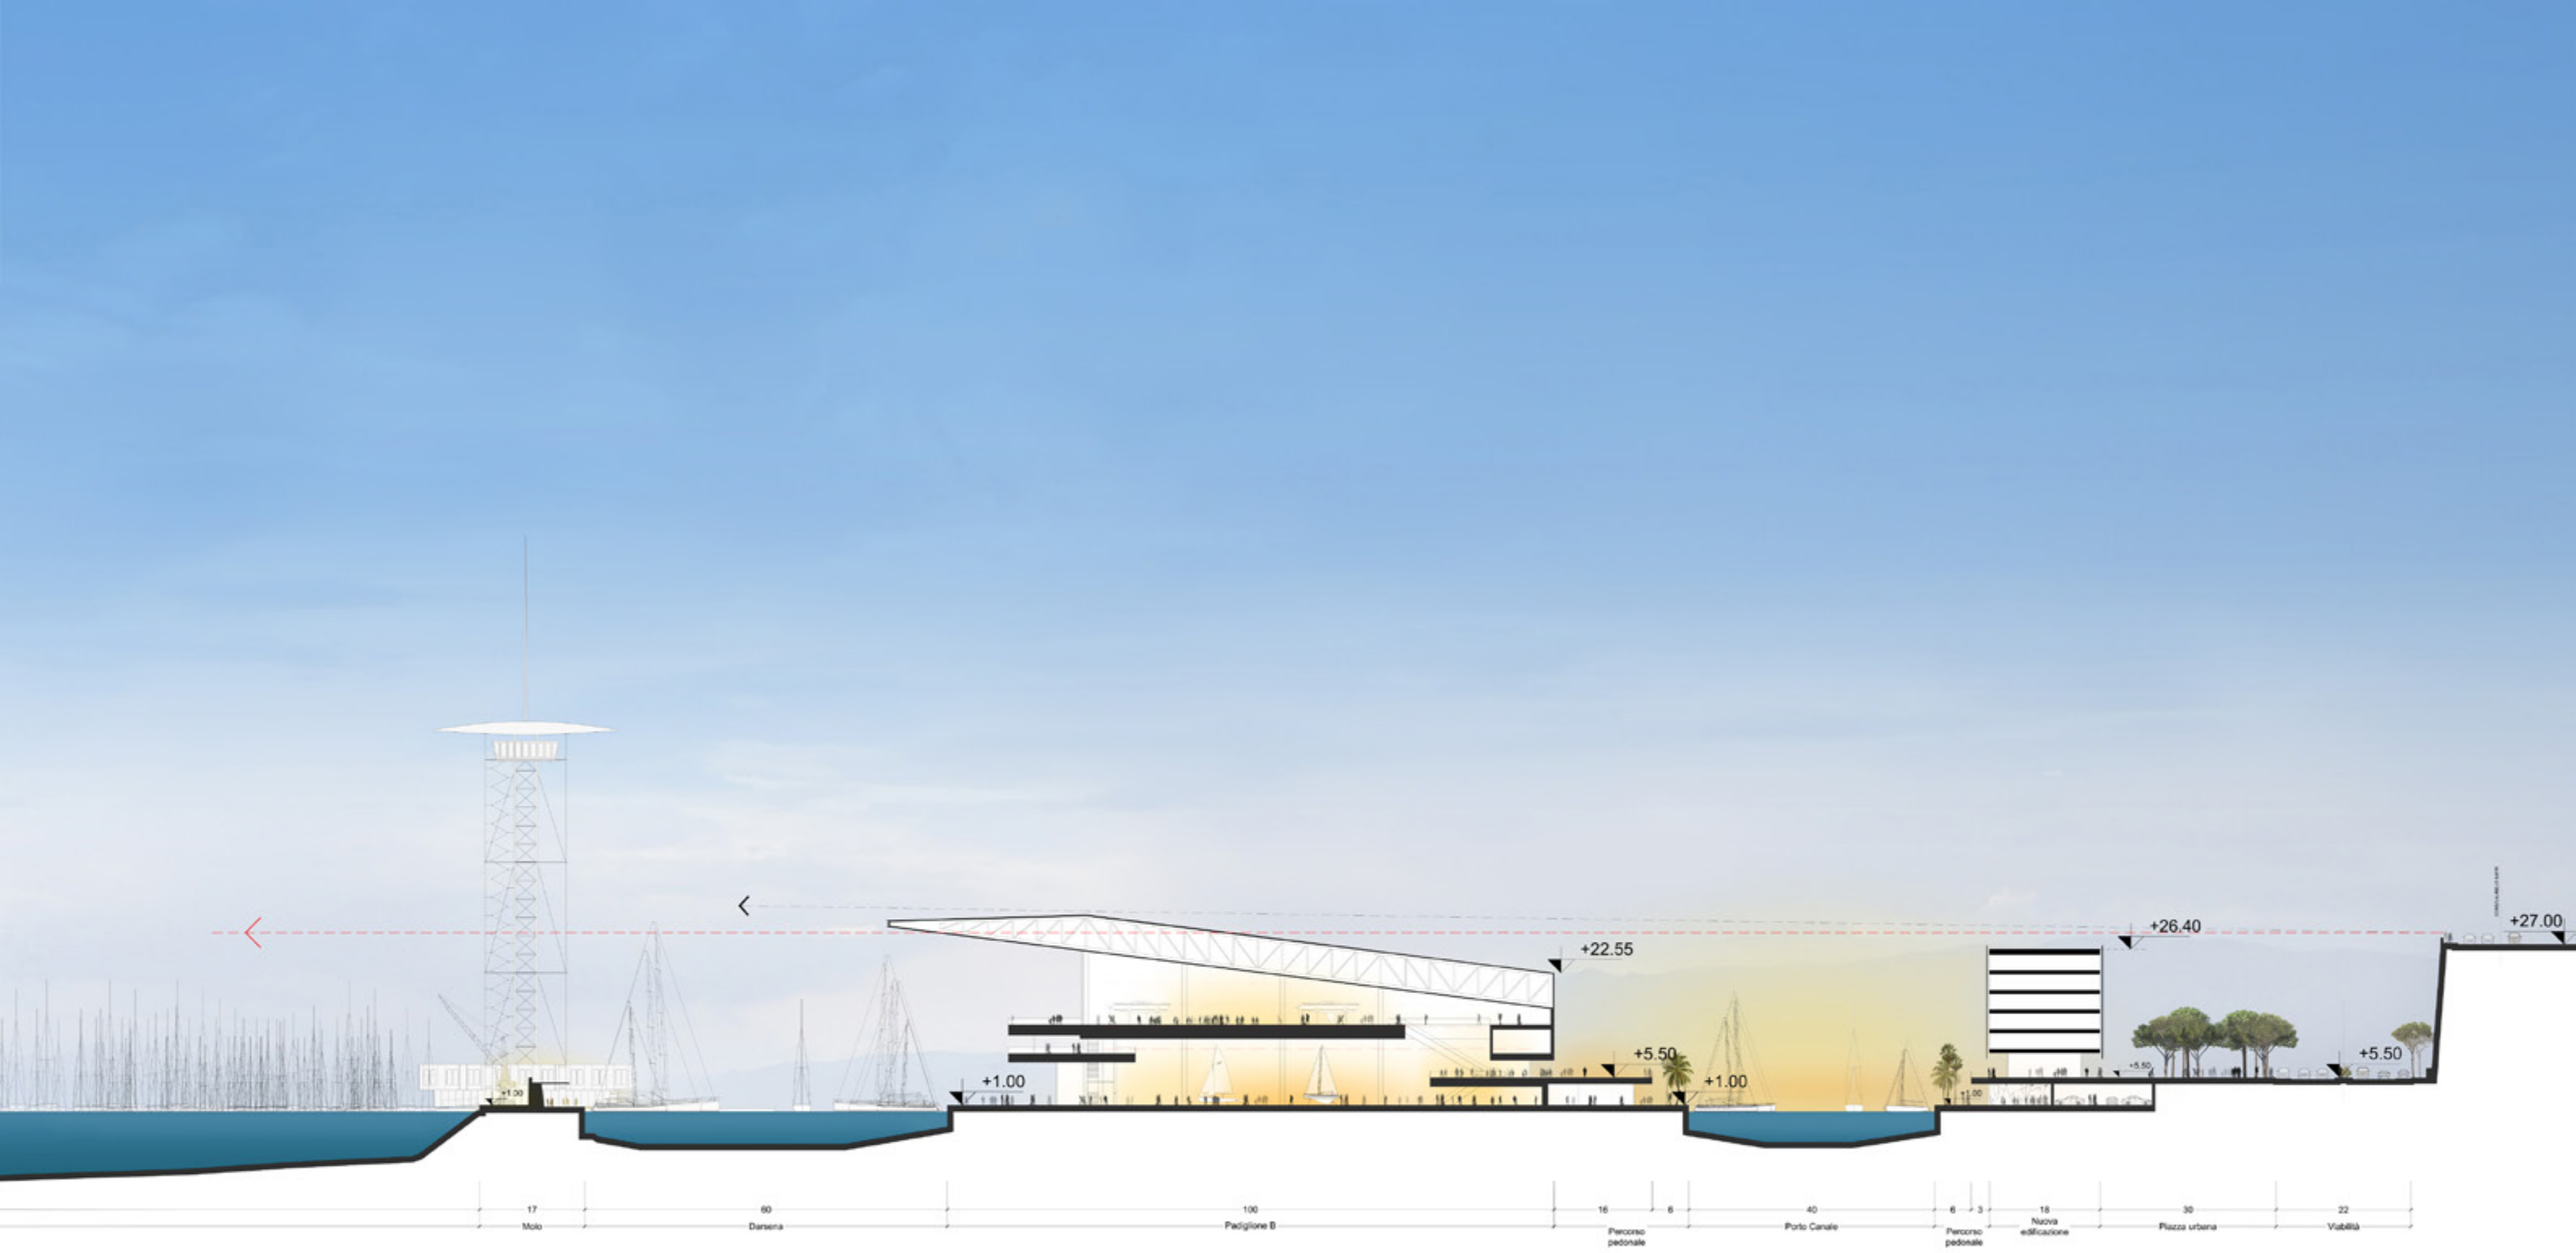

WATERFRONT DI LAVANTE - Aggiornamento -

Renzo Piano Building Workshop

SEZIONE B-B - Scala 1:1000

31 Maggio 2018