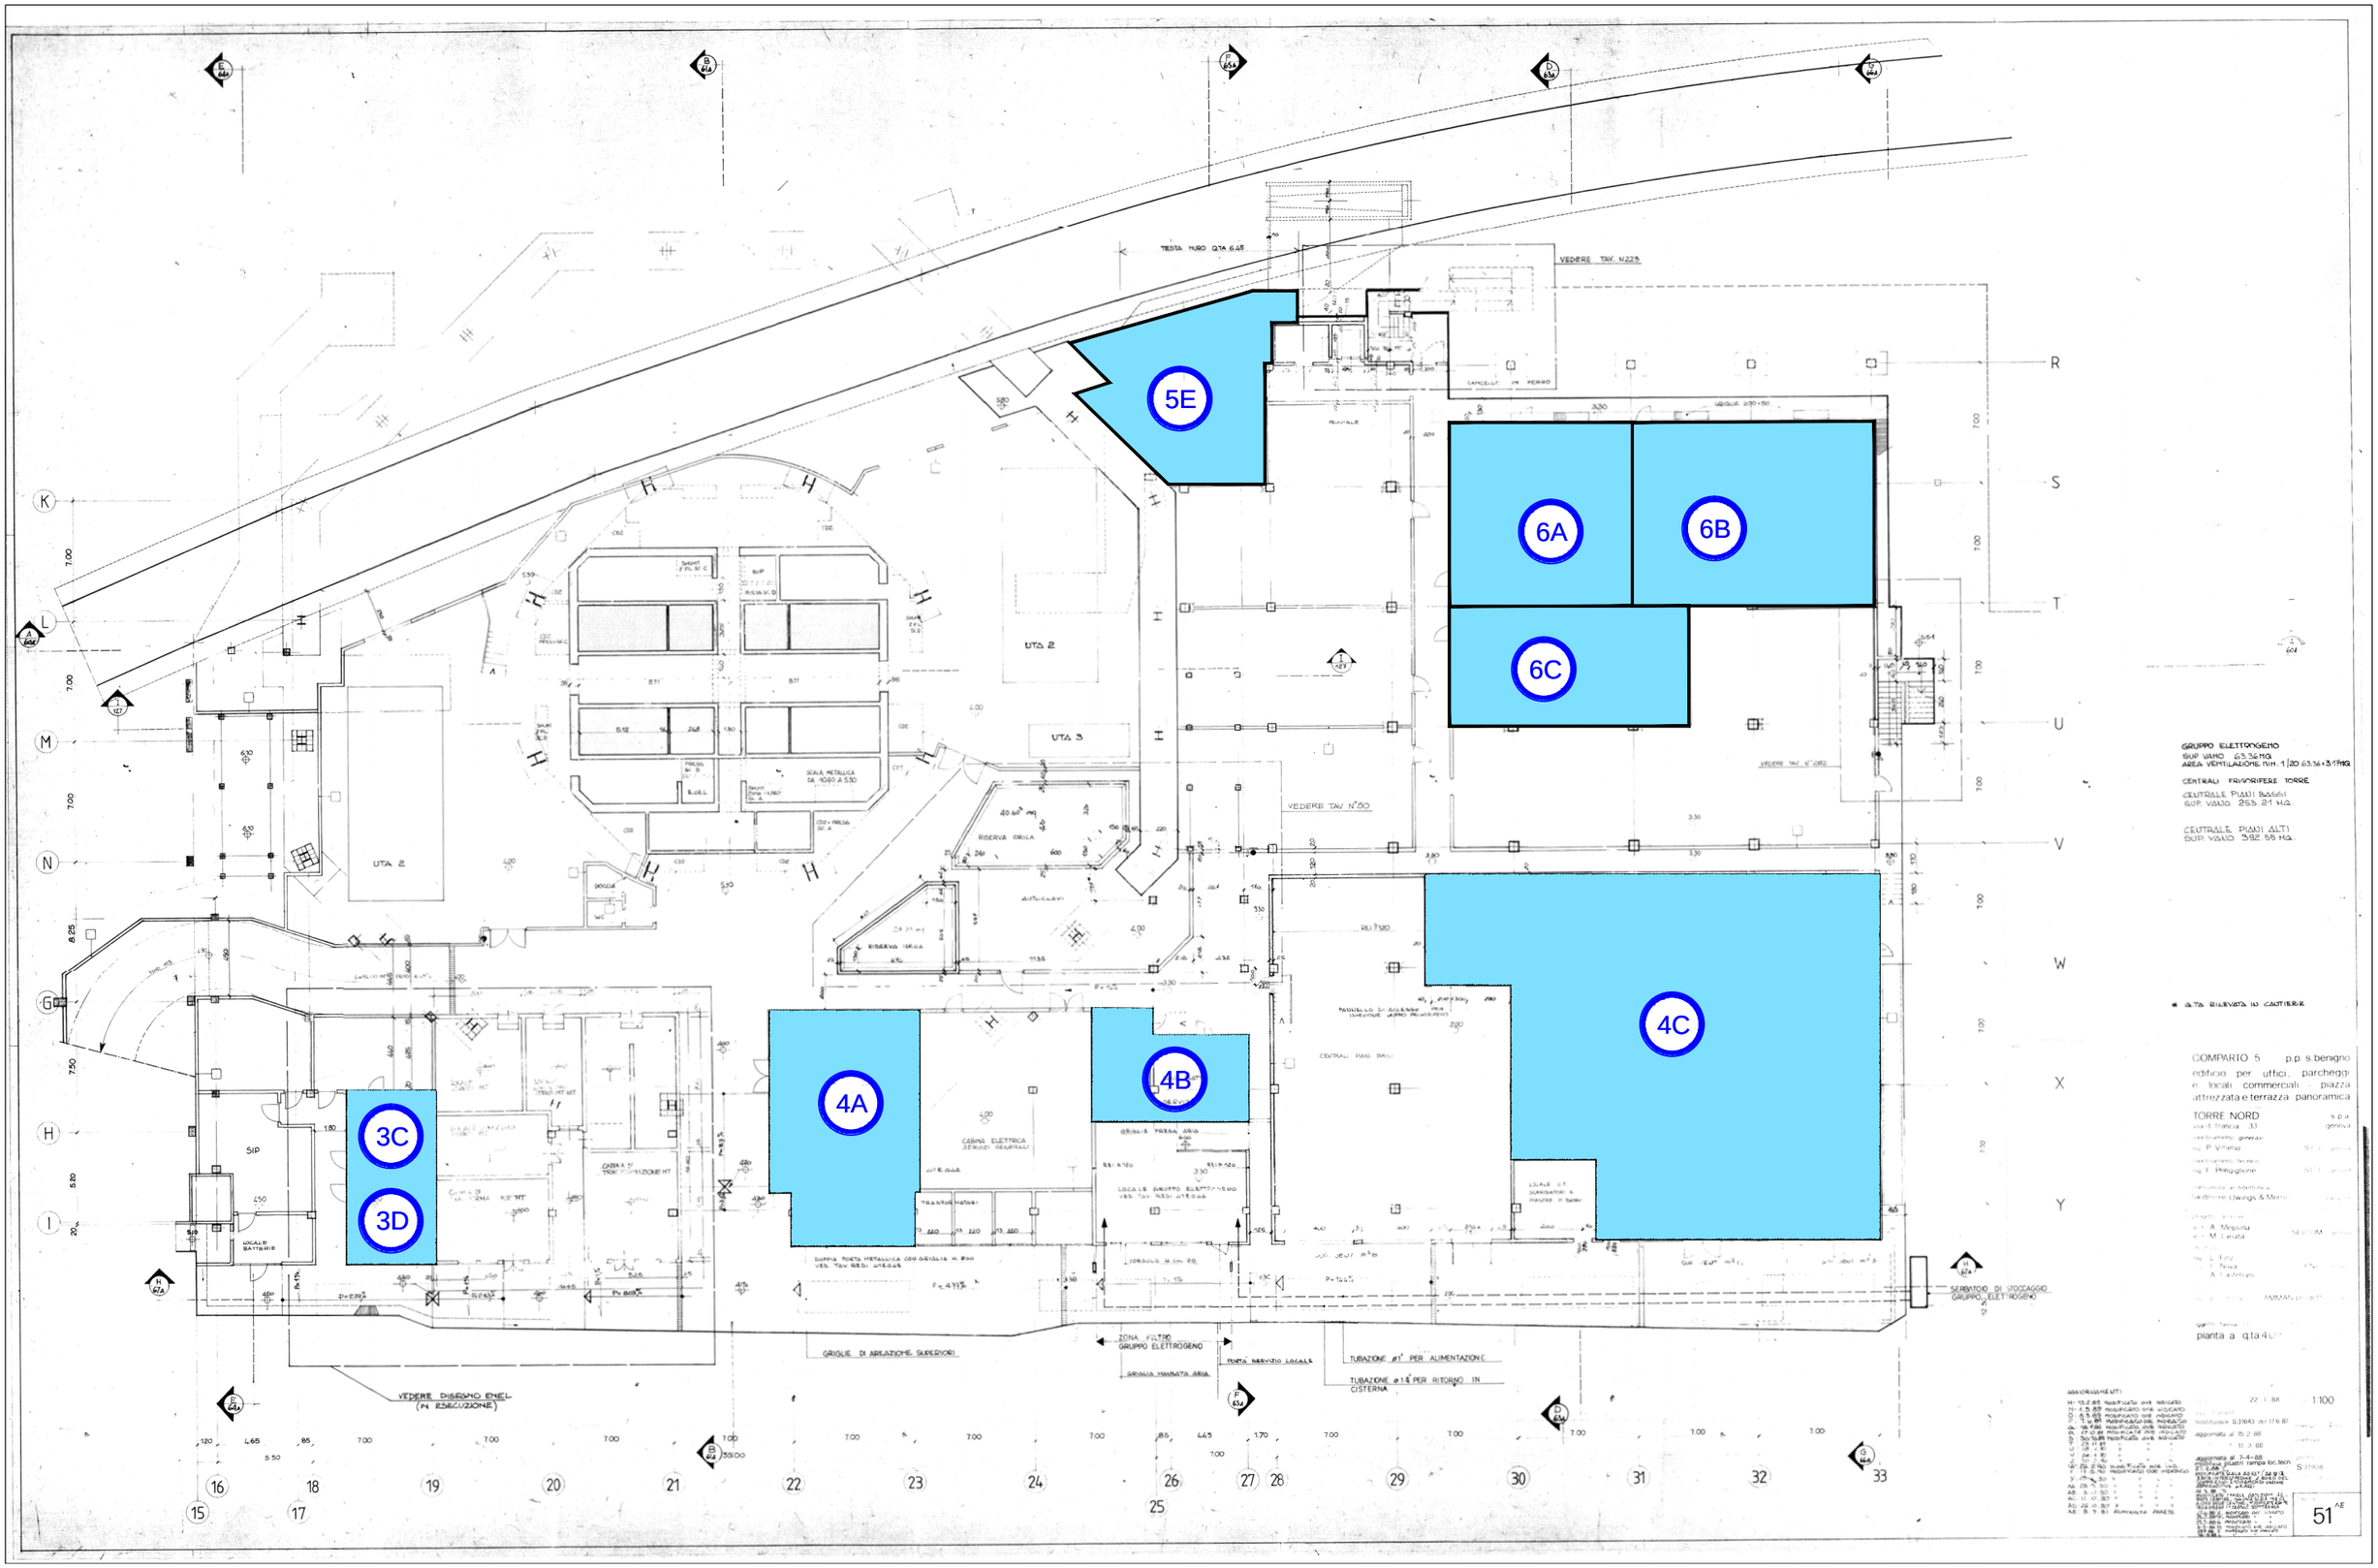
5E
6A
6B
6C
4A
4B
4C
3C
3D
UTA 2
UTA 3
VEDERE TAV. N°223
VEDERE TAV. N°50
VEDERE DISEGNO ENEL (IN ESECUZIONE)
GRIGLIE DI AREAZIONE SUPERIORI
ZONA FILTRO GRUPPO ELETTROGENO
TUBAZIONE ø1" PER ALIMENTAZIONE
TUBAZIONE ø1¼" PER RITORNO IN CISTERNA
SERBATOIO DI STOCCAGGIO GRUPPO ELETTROGENO
GRUPPO ELETTROGENO
SUP. VANO 63.36 MQ.
AREA VENTILAZIONE MIN. 1/20 63.36 x 3.17 MQ.
CENTRALI FRIGORIFERE TORRE
CENTRALE PIANI BASSI
SUP. VANO 253.21 MQ.
CENTRALE PIANI ALTI
SUP. VANO 392.55 MQ.
COMPARTO 5 p.p. s.benigno
edificio per uffici, parcheggi
e locali commerciali - piazza
attrezzata e terrazza panoramica
TORRE NORD
via di Francia 33
genova
pianta a q.ta 4.00
1:100
51