


Catasto dei Fabbricati - Situazione al 12/05/2016 - Comune di GENOVA/Q (D969) - < Sez. Urb.: GEA - Foglio: 16 - Particella: 444 - Subalterno: 135 >  
VIA ANTONIO CANTORE piano: 21;

MOD. AN (CEU)  
LIRE 400

MINISTERO DELLE FINANZE  
DIREZIONE GENERALE DEL CATASTO E DEI SS.TT.EE.  
**CATASTO EDILIZIO URBANO** (RD. 13-4-1939, n. 652)

Planimetria di u.i.u. in Comune di GENOVA Via CANTORE. civ. ....

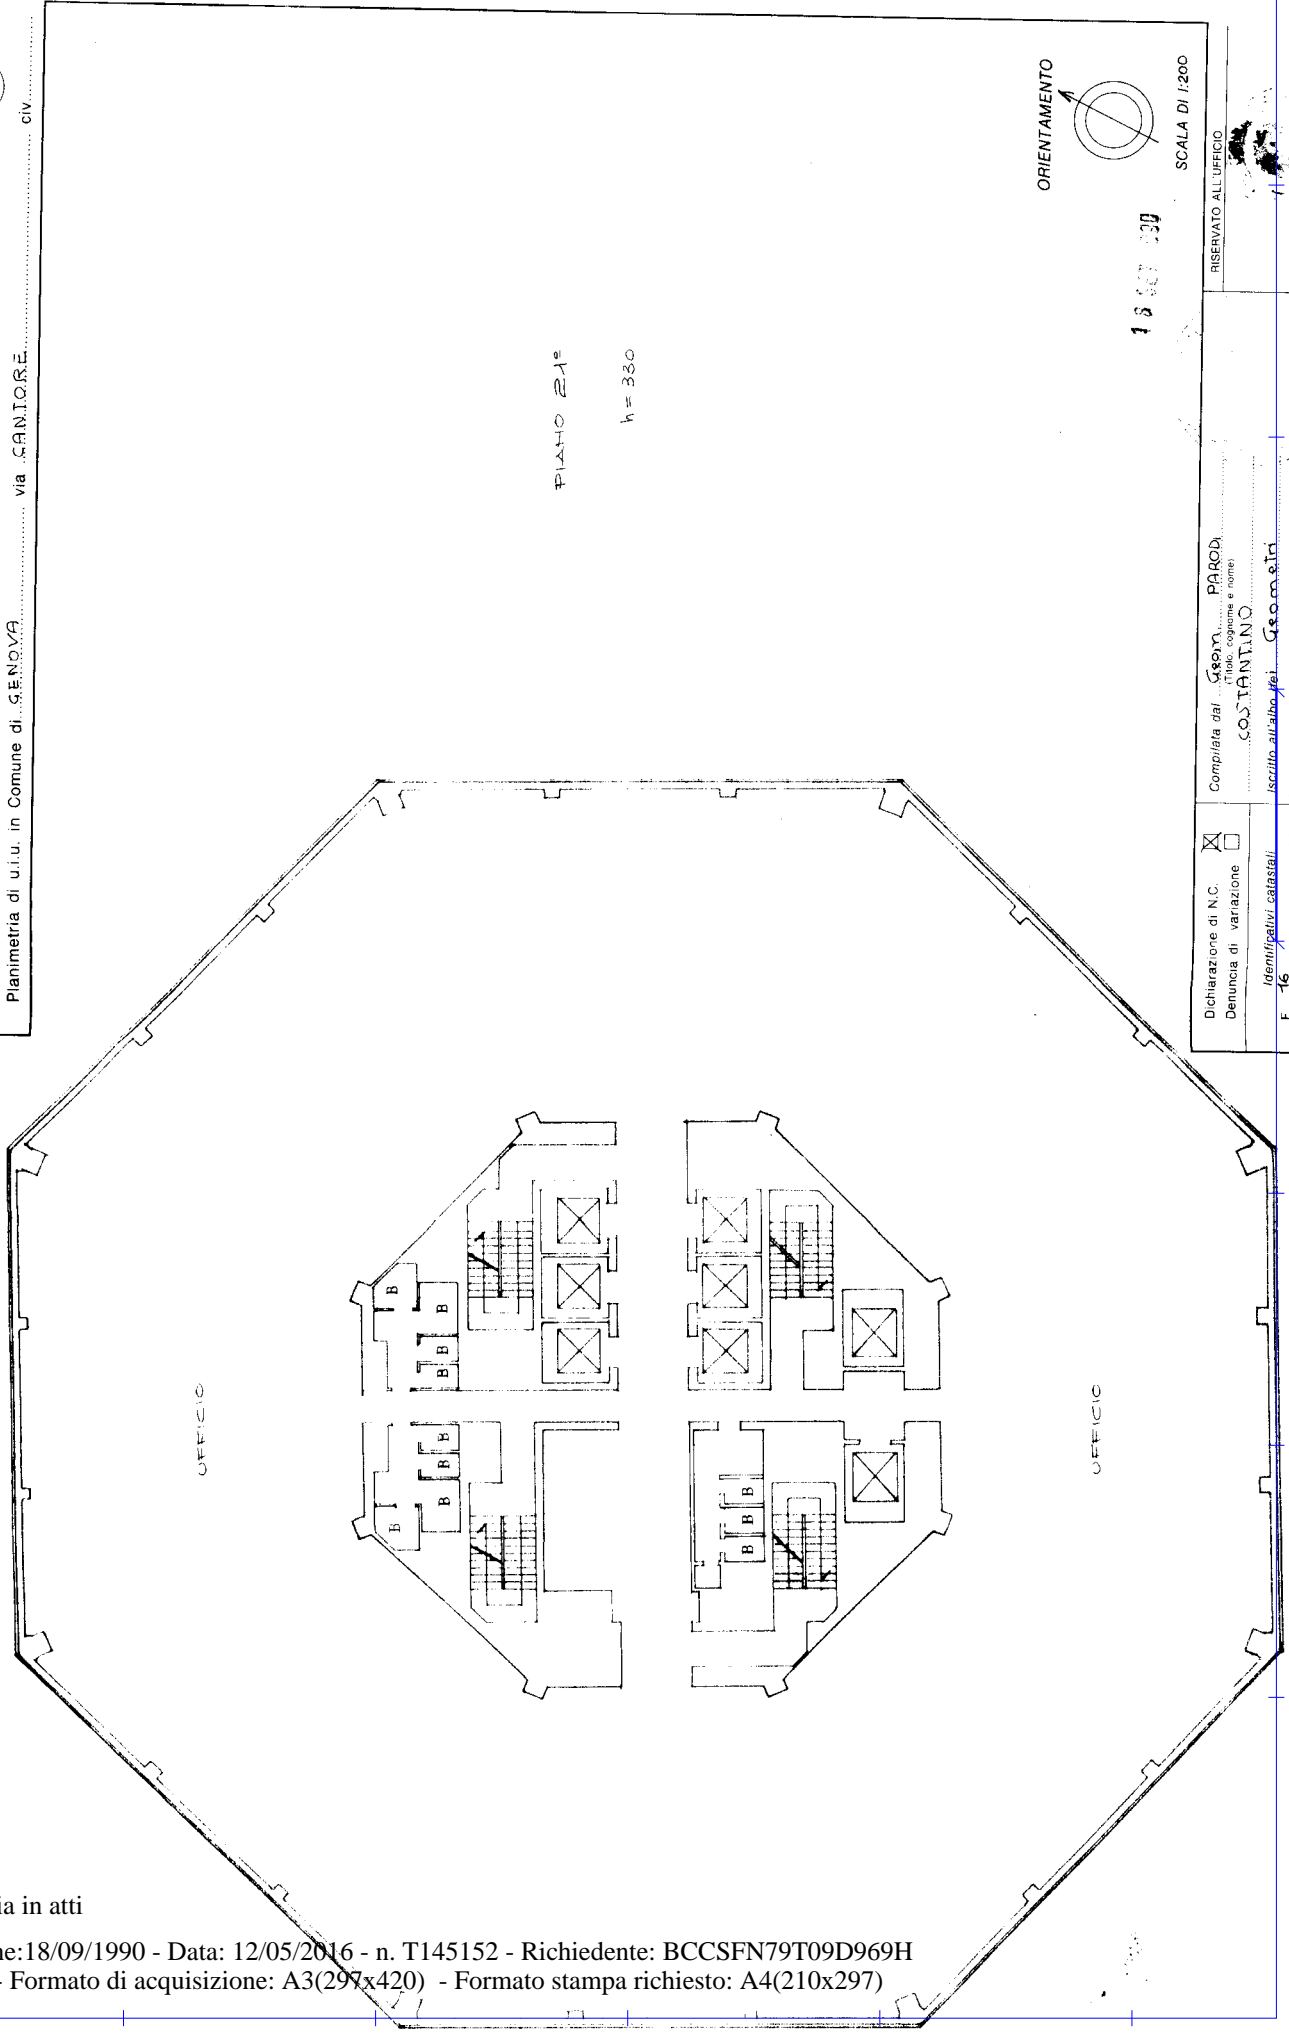

18 SET 1990

RESERVATO ALL'UFFICIO

SCALA DI 1:200

ORIENTAMENTO

PIANO 21°  
h = 330

Dichiarazione di N.C.  Denuncia di variazione

Identificativi catastali

Compilata dal Geom. PARODI  
Titolo, cognome e nome

COSTANTINO

iscritto all'albo dei Geometri

F. 16 n. 135 sub. 135

data 13.7.90

Firma Costantino

n. 2287

Via provincia di GENOVA

Ultima planimetria in atti