


Catasto dei Fabbricati - Situazione al 12/05/2016 - Comune di GENOVA/Q (D969) - < Sez. Urb.: GEA - Foglio: 16 - Particella: 444 - Subalterno: 137 >  
VIA ANTONIO CANTORE piano: 23;

MOD. AN (CEU)  
LIRE  
**400**

MINISTERO DELLE FINANZE  
DIREZIONE GENERALE DEL CATASTO E DEI SISTEMI  
**CATASTO EDILIZIO URBANO** (RDL 13-4-1939, n. 652)

MODULARIO  
F. fog. rend. 096

Planimetria di u.i.u. in Comune di GENOVA via CANTORE CIV.

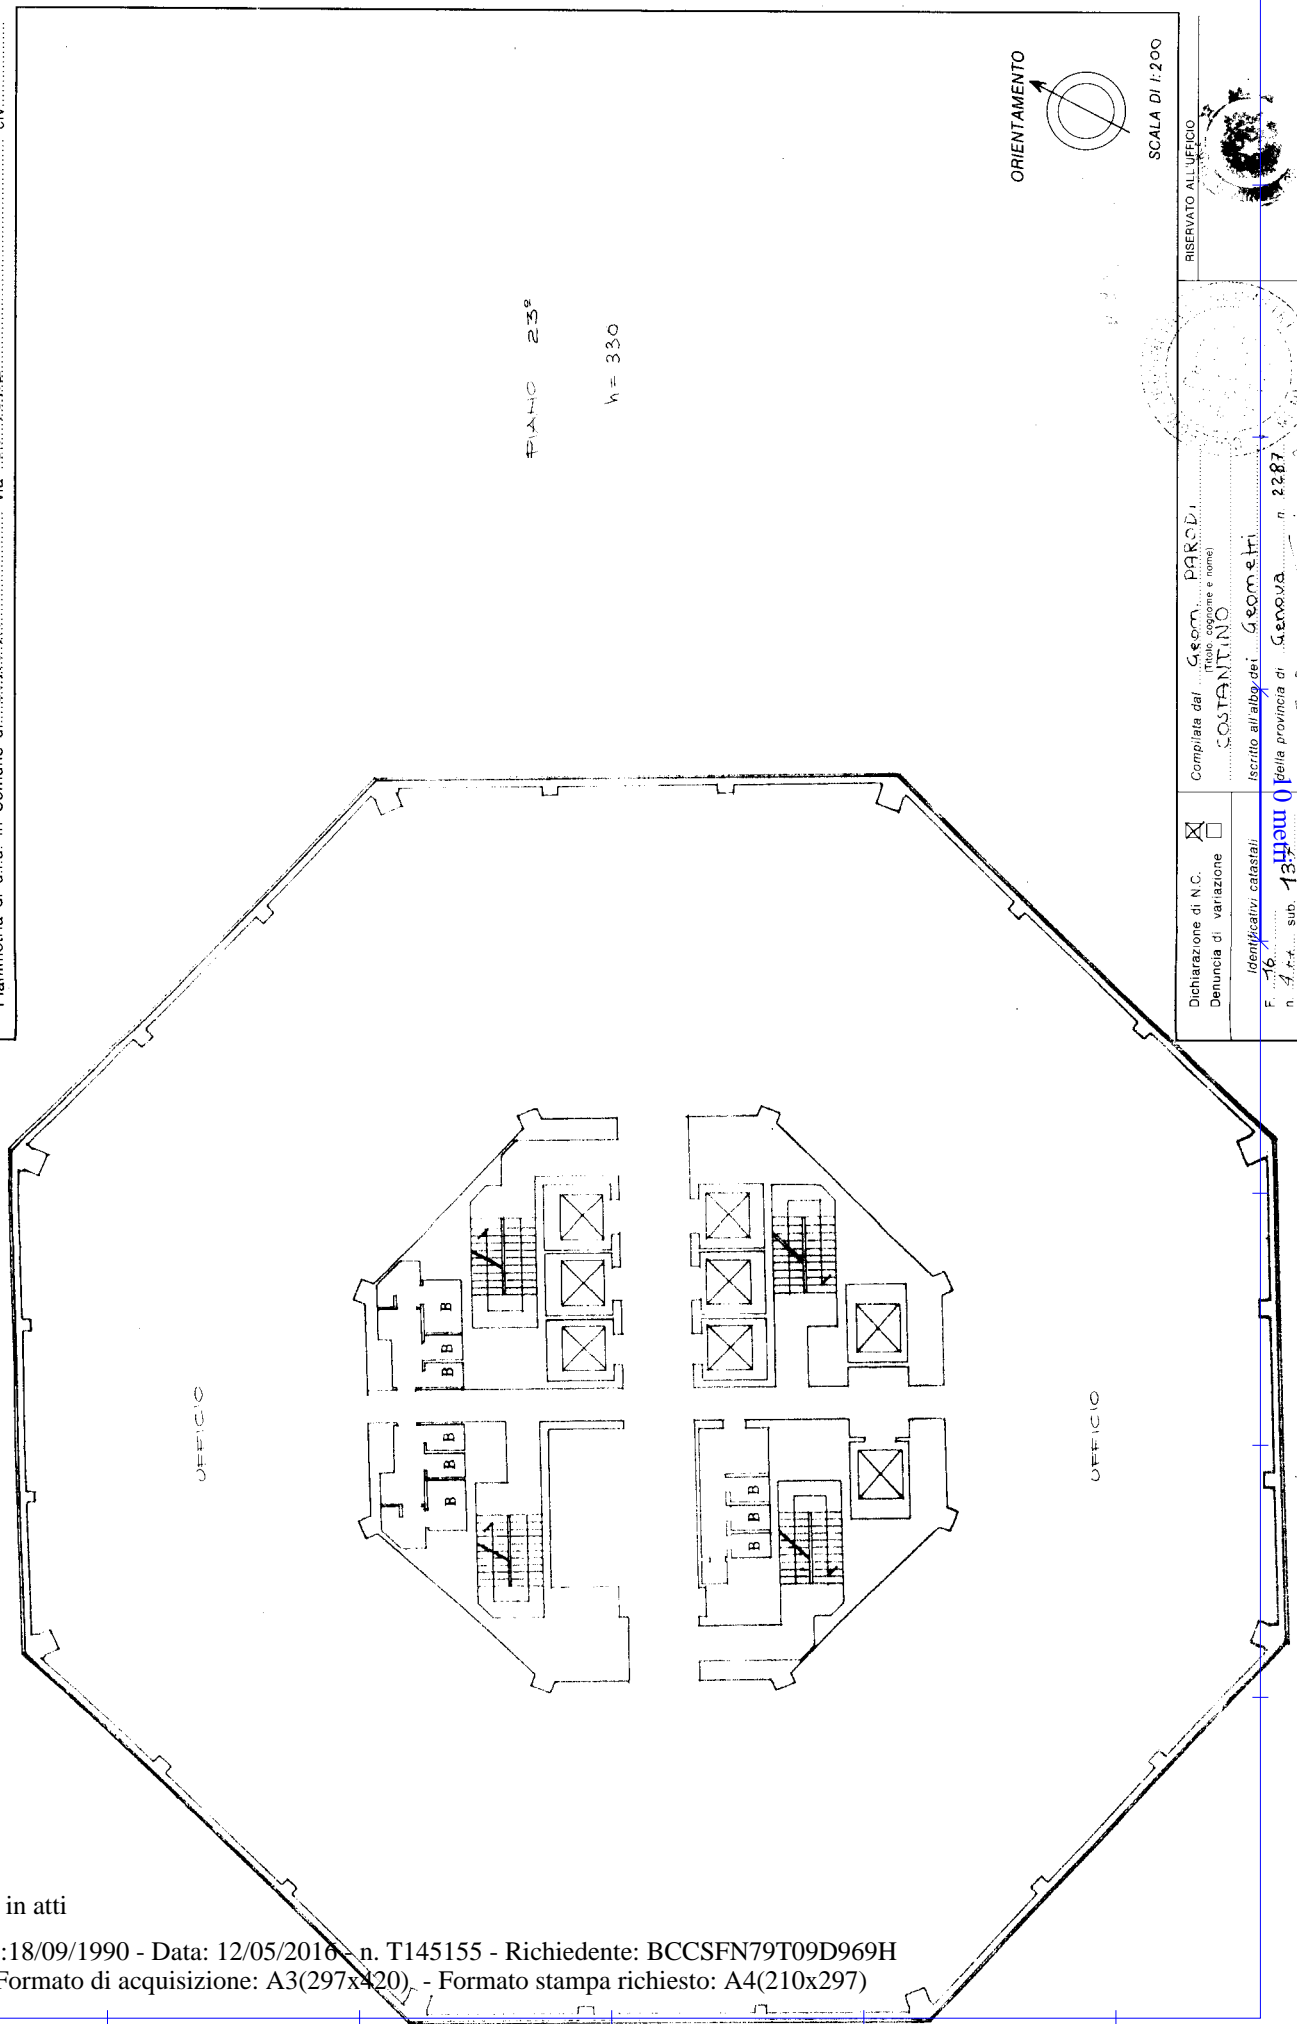

SCALA DI 1:200

RISERVATO ALL'UFFICIO

Completata dal Geom. PARODI  
(Titolo, cognome e nome)  
SOSTANTINO

Iscritto all'Albo dei Geometri  
nella provincia di GENOVA n. 2287  
data 13/11/90 Firma

Dichiarazione di N.C.   
Denuncia di variazione

Identificativi catastali  
F. 16 n. 137  
n. 4 r.a. sub. 137

Ultima planimetria in atti