

**Agenzia del Territorio  
CATASTO FABBRICATI  
Ufficio Provinciale di  
Genova**

Dichiarazione protocollo n. GE0248987 del 19/07/2010  
Planimetria di u.i.u. in Comune di Genova - Sampierdarena  
Via Fiorenzo Semini civ. 12



Identificativi Catastali:  
Sezione: SQ  
Foglio: 5  
Particella: 1086  
Subalterno: 71

Compilata da:  
Musetti Alessandro  
Iscritto all'albo:  
Geometri  
Prov. Genova N. 2446

Scheda n. 1 Scala 1:500

EDIFICIO "A"

PIANO TERZO

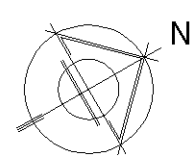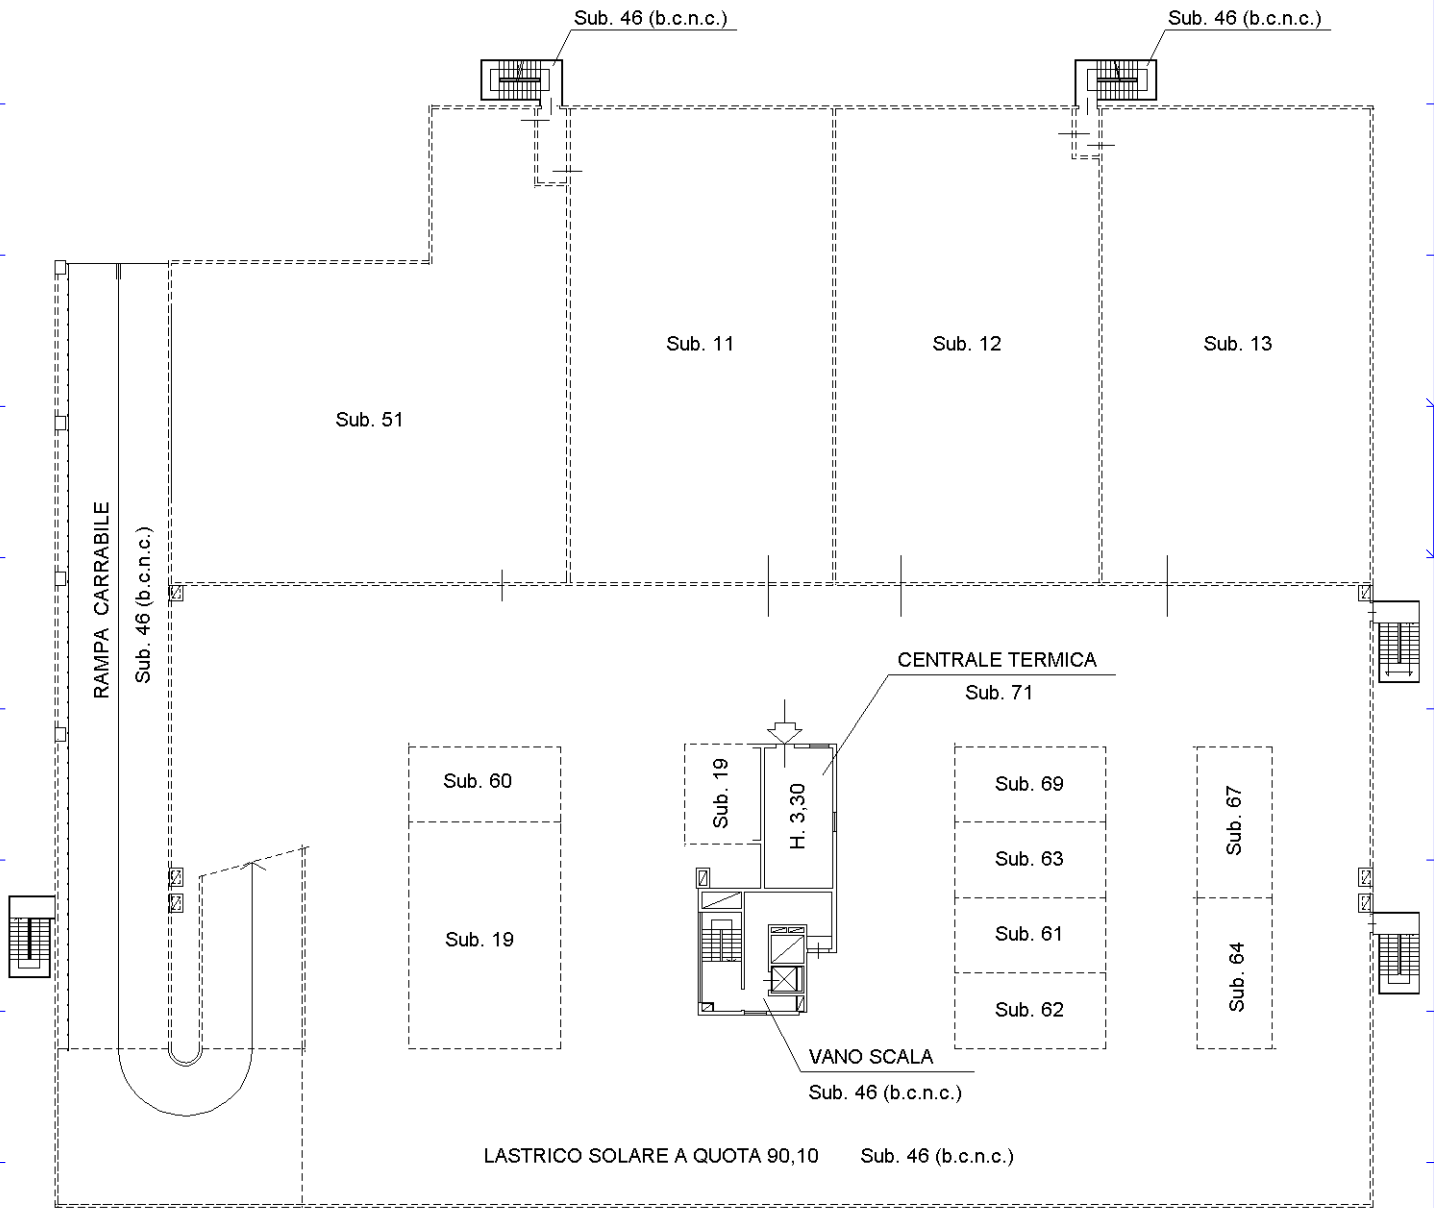

Catasto dei Fabbricati - Situazione al 23/05/2018 - Comune di GENOVA/R (D969) - < Sez.Urb.: SQ - Foglio: 5 - Particella: 1086 - Subalterno: 71 >  
VIA FIORENZO SEMINI n. 12 piano: 3 edificio: A;

Ultima planimetria in atti