

**Agenzia delle Entrate  
CATASTO FABBRICATI  
Ufficio Provinciale di  
Genova**

Dichiarazione protocollo n. GE0143623 del 30/10/2019

Planimetria di u.i.u. in Comune di Genova

Via Coronata

civ. 86

Identificativi Catastali:

Sezione: COR  
Foglio: 78  
Particella: 52  
Subalterno: 42


Compilata da:  
Bertocchi Cristian  
Iscritto all'albo:  
Geometri

Prov. La Spezia

N. 1397

Scheda n. 1      Scala 1:200

Int. 9

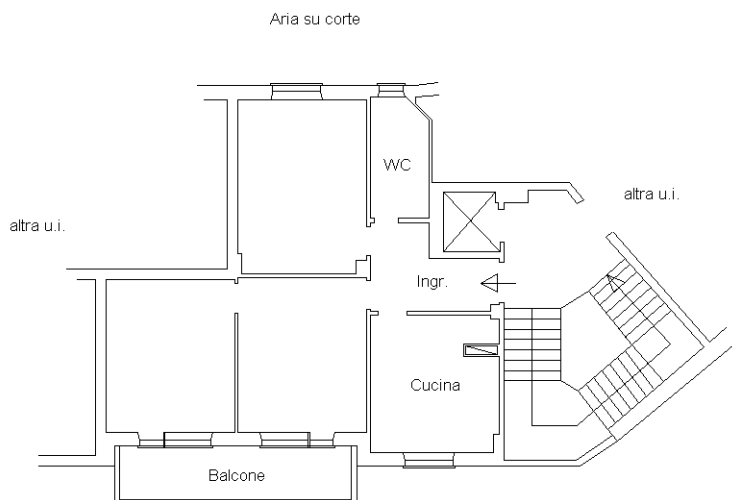

PIANO QUARTO  
H=3.00



Catasto dei Fabbricati - Situazione al 17/12/2019 - Comune di GENOVA/S (D969) - < Sez.Urb.: COR - Foglio: 78 - Particella: 52 - Subalterno: 42 >  
VIA CORONATA n. 86 piano: 4 interno: 9;

Ultima planimetria in atti